


# ΕΦΗΜΕΡΙΣ ΤΗΣ ΚΥΒΕΡΝΗΣΕΩΣ
## ΤΗΣ ΕΛΛΗΝΙΚΗΣ ΔΗΜΟΚΡΑΤΙΑΣ

| ΑΘΗΝΑ<br>12 ΟΚΤΩΒΡΙΟΥ 1992 | ΤΕΥΧΟΣ ΤΕΤΑΡΤΟ | ΑΡΙΘΜΟΣ ΦΥΛΛΟΥ<br>1044 |
|---|---|---|


## ΠΕΡΙΕΧΟΜΕΝΑ



## ΑΠΑΛΛΟΤΡΙΩΣΕΙΣ

### ΑΝΑΚΟΙΝΩΣΕΙΣ

Αριθ. ΥΠΠΟ/ΑΠΑΛΛ/Φ24/44391/1486 (1)

Ειδοποίηση για παρακατάθεση αποζημίωσης από αναγκαστική απαλλοτρίωση στην Ιεράπετρα για αρχ/κούς σκοπούς.

**Η ΥΠΟΥΡΓΟΣ ΠΟΛΙΤΙΣΜΟΥ**

Έχοντας υπόψη:

1. Την αριθ. ΥΠΠΟ/ΓΝΟΣ/49095/30.10.1991 απόφαση της Υπουργού Πολιτισμού Μεταβίβαση αρμοδιοτήτων Υπουργού και δικαιώματος υπογραφής «Με εντολή Υπουργού» στους Γενικό Γραμματέα, Γεν. Διευθυντές, Προϊσταμένους Δ/νσεων, Τμημάτων και Γραφείων της Κ.Υ. του ΥΠΠΟ (ΦΕΚ 987/Β/28.11.1991).

2. Το Π.Δ. 941/1977 Περί Οργανισμού του Υπουργείου Πολιτισμού (ΦΕΚ 320/Α/17.10.1977).

3. Τις διατάξεις των άρθρων 7 και 8 του Ν.Δ. 797/1971 «Περί αναγκαστικών απαλλοτριώσεων» πληροφορούμε όσους:

α) Έχουν δικαιώματα κυριότητας ή άλλα εμπράγματα δικαιώματα στο ακίνητο που απαλλοτριώθηκε δυνάμει της αριθμ. 1087254/6797/0010/31.8.89 (ΦΕΚ 561/11.9.89) για αρχαιολογικούς σκοπούς στην Ιεράπετρα Λασηθίου.

β) Έχουν εγγράφει υποθήκη ή έχουν επιβάλει κατάσχεση ή με οποιοδήποτε τρόπο διεκδικούν το ακίνητο που απαλλοτριώθηκε ότι η αποζημίωση που καθόρισε το Μονομελές Πρωτοδικείο Λασηθίου με την απόφαση του αριθμ. 343Α/1990 για το ακίνητο και για τα υπερκείμενα αυτού όπως αυτά φαίνονται στο κτηματολογικό διάγραμμα που συνοδεύει την απόφαση απαλλοτρίωσης και στο σχετικό κτηματολογικό πίνακα έχει κατατεθεί στο Ταμείο Παρακαταθηκών και Δανείων (Κεντρική Υπηρεσία) και έχει εκδοθεί γραμμάτιο συστάσεως παρακαταθήκης αριθμ. 1623/21.9.92 για ενενήντα επτά εκατομμύρια εξακόσιες τριάντα πέντε χιλιάδες (34.635.000).

γ) Η αποζημίωση αυτή είναι αποδοτέα στους δικαιούχους που θα αναγνωρισθούν σύμφωνα με το Νόμο.

δ) Η ΚΔ' Εφορεία Προϊστ. και Κλασ. Αρχ/των παρακαλείται, εντός δέκα (10) ημερών από της λήψεως της παρούσης ειδοποίησης, να παραλάβει το απαλλοτριωθέν ακίνητο.

ε) Η παρούσα ειδοποίηση να δημοσιευθεί στην Εφημερίδα της Κυβερνήσεως.

Αθήνα, 23 Σεπτεμβρίου 1992

Με εντολή Υπουργού
Ο Προϊστάμενος του Τμήματος
Δ. ΑΝΤΩΝΟΠΟΥΛΟΣ

# ΠΟΛΕΟΔΟΜΙΑ

## ΑΠΟΦΑΣΕΙΣ

Αριθ. 24644/871/92 (2)

Χαρακτηρισμός χώρου στην χερσαία ζώνη λιμένος Λαυρίου ως χώρου για την ανέγερση λιμεναρχείου.

Ο ΝΟΜΑΡΧΗΣ ΑΝΑΤΟΛΙΚΗΣ ΑΤΤΙΚΗΣ

Έχοντας υπόψη:

1. Τις διατάξεις του από 17.7.1923 Ν.Δ. «περί σχεδίων πόλεων και κωμών του Κράτους» όπως τροποποιήθηκε και συμπληρώθηκε μεταγενέστερα.

2. Τις διατάξεις του Ν. 3200/55 «περί διοικητικής αποκεντρώσεως», όπως τροποποιήθηκαν και συμπληρώθηκαν.

3. Τις διατάξεις του Α.Ν. 314/68, όπως τροποποιήθηκαν και συμπληρώθηκαν με το Ν.Δ. 1018/71 και με την παρ. 3 του άρθρου 34 του Ν. 1577/85.

4. Τις διατάξεις του υπ' αριθμ. 183/86 Π. Δ/τος (ΦΕΚ 70Α).

5. Τις διατάξεις του Ν. 2344/40 και ειδικότερα το άρθρο 21 παρ. 2.

6. Την με αριθμ. 16794 Νομαρχική απόφαση παραχώρησης χώρου της χερσαίας ζώνης λιμένος Λαυρίου.

7. Την με αριθμ. 12/6.7.92 γνωμοδότηση του Συμβουλίου Χωροταξίας, Οικισμού και Περιβάλλοντος της Ν.Α.Α., αποφασίζουμε:


1. Εγκρίνουμε το χαρακτηρισμό του χώρου της χερσαίας ζώνης, λιμένος Λαυρίου, που απεικονίζεται με στοιχεία (Α-Β-Γ-Δ-Α) στο σχεδιάγραμμα που συνοδεύει την παρούσα απόφαση ως χώρου για την ανέγερση λιμεναρχείου.


2. Η απόφαση αυτή να δημοσιευθεί στην Εφημερίδα της Κυβερνήσεως.

Αγία Παρασκευή, 21 Σεπτεμβρίου 1992

Ο Νομάρχης

Ε. ΧΑΡΑΛΑΜΠΙΔΗΣ

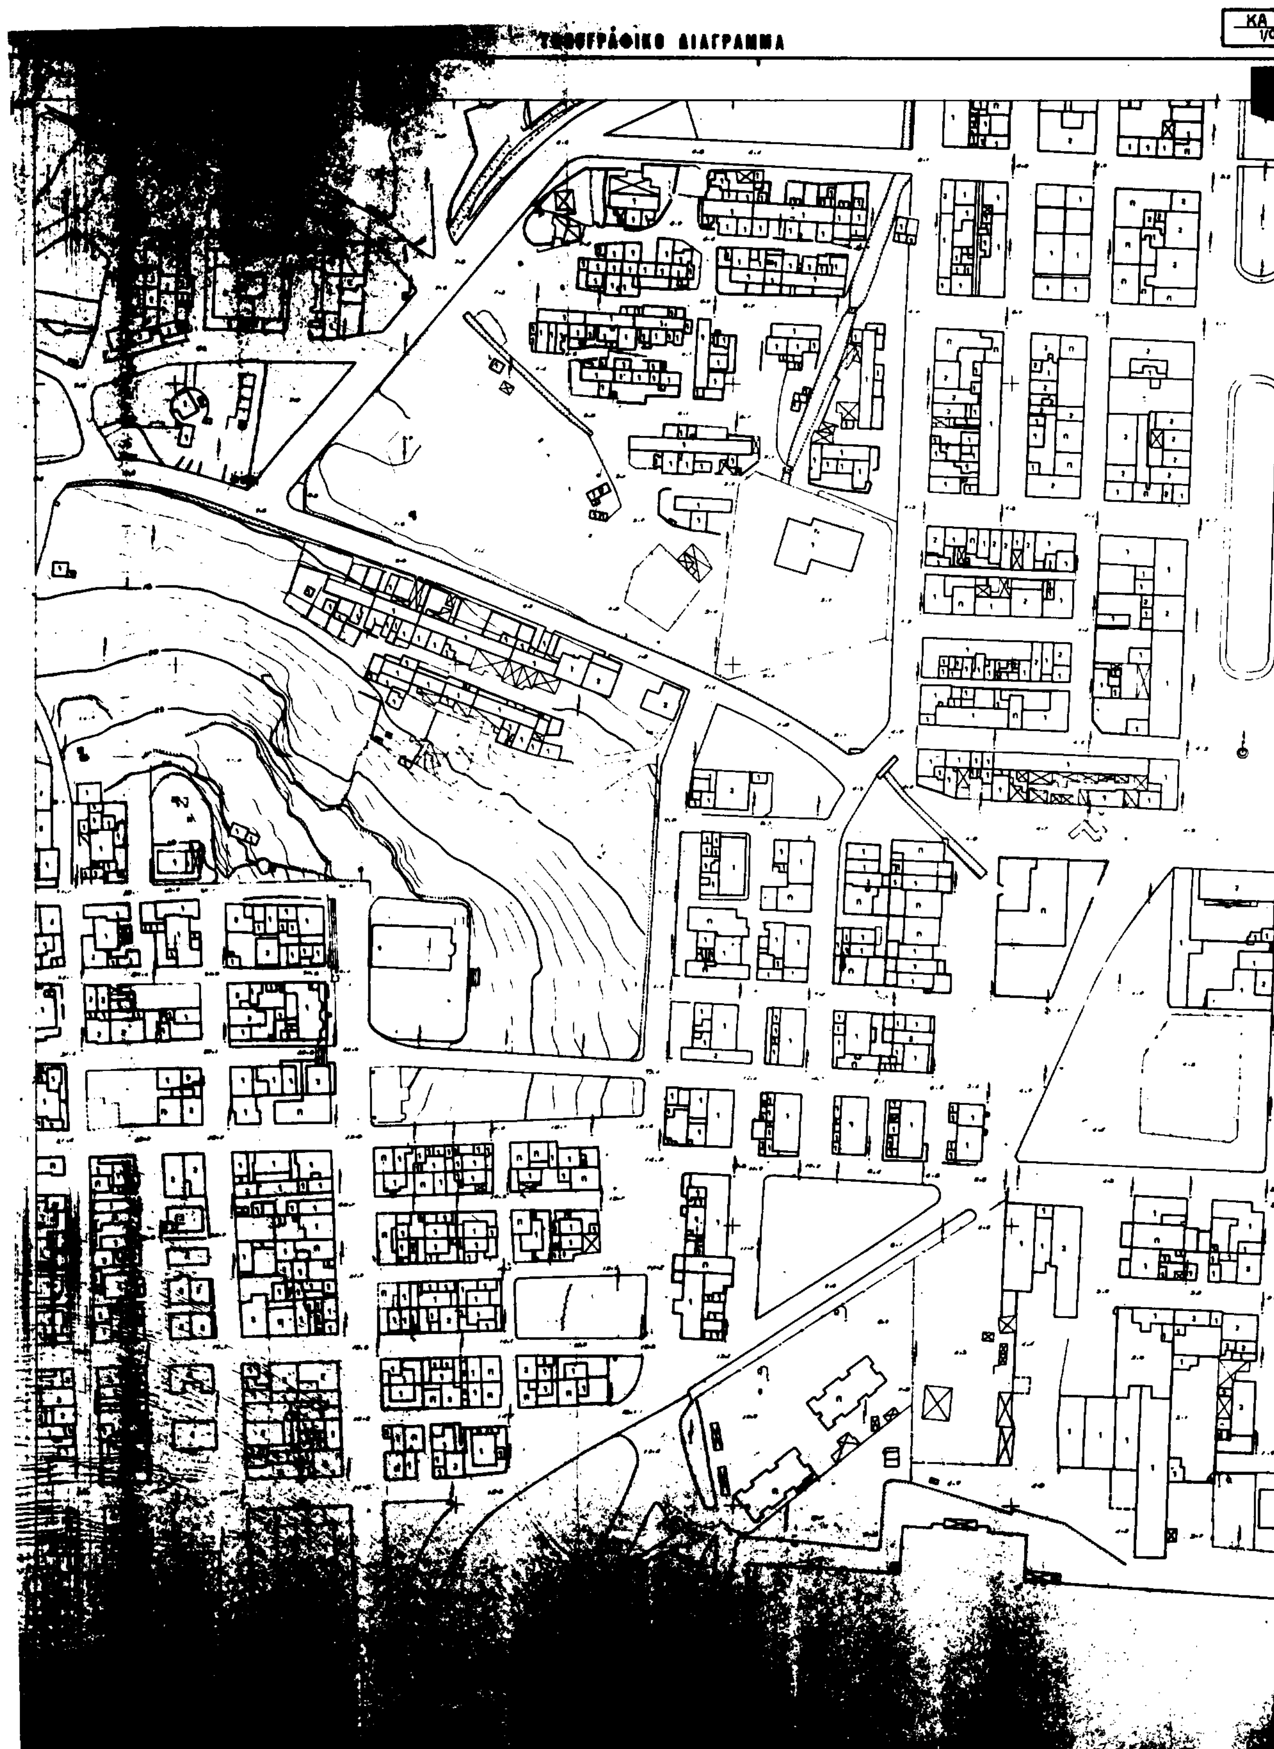
ΔΙΑΓΡΑΜΜΑ

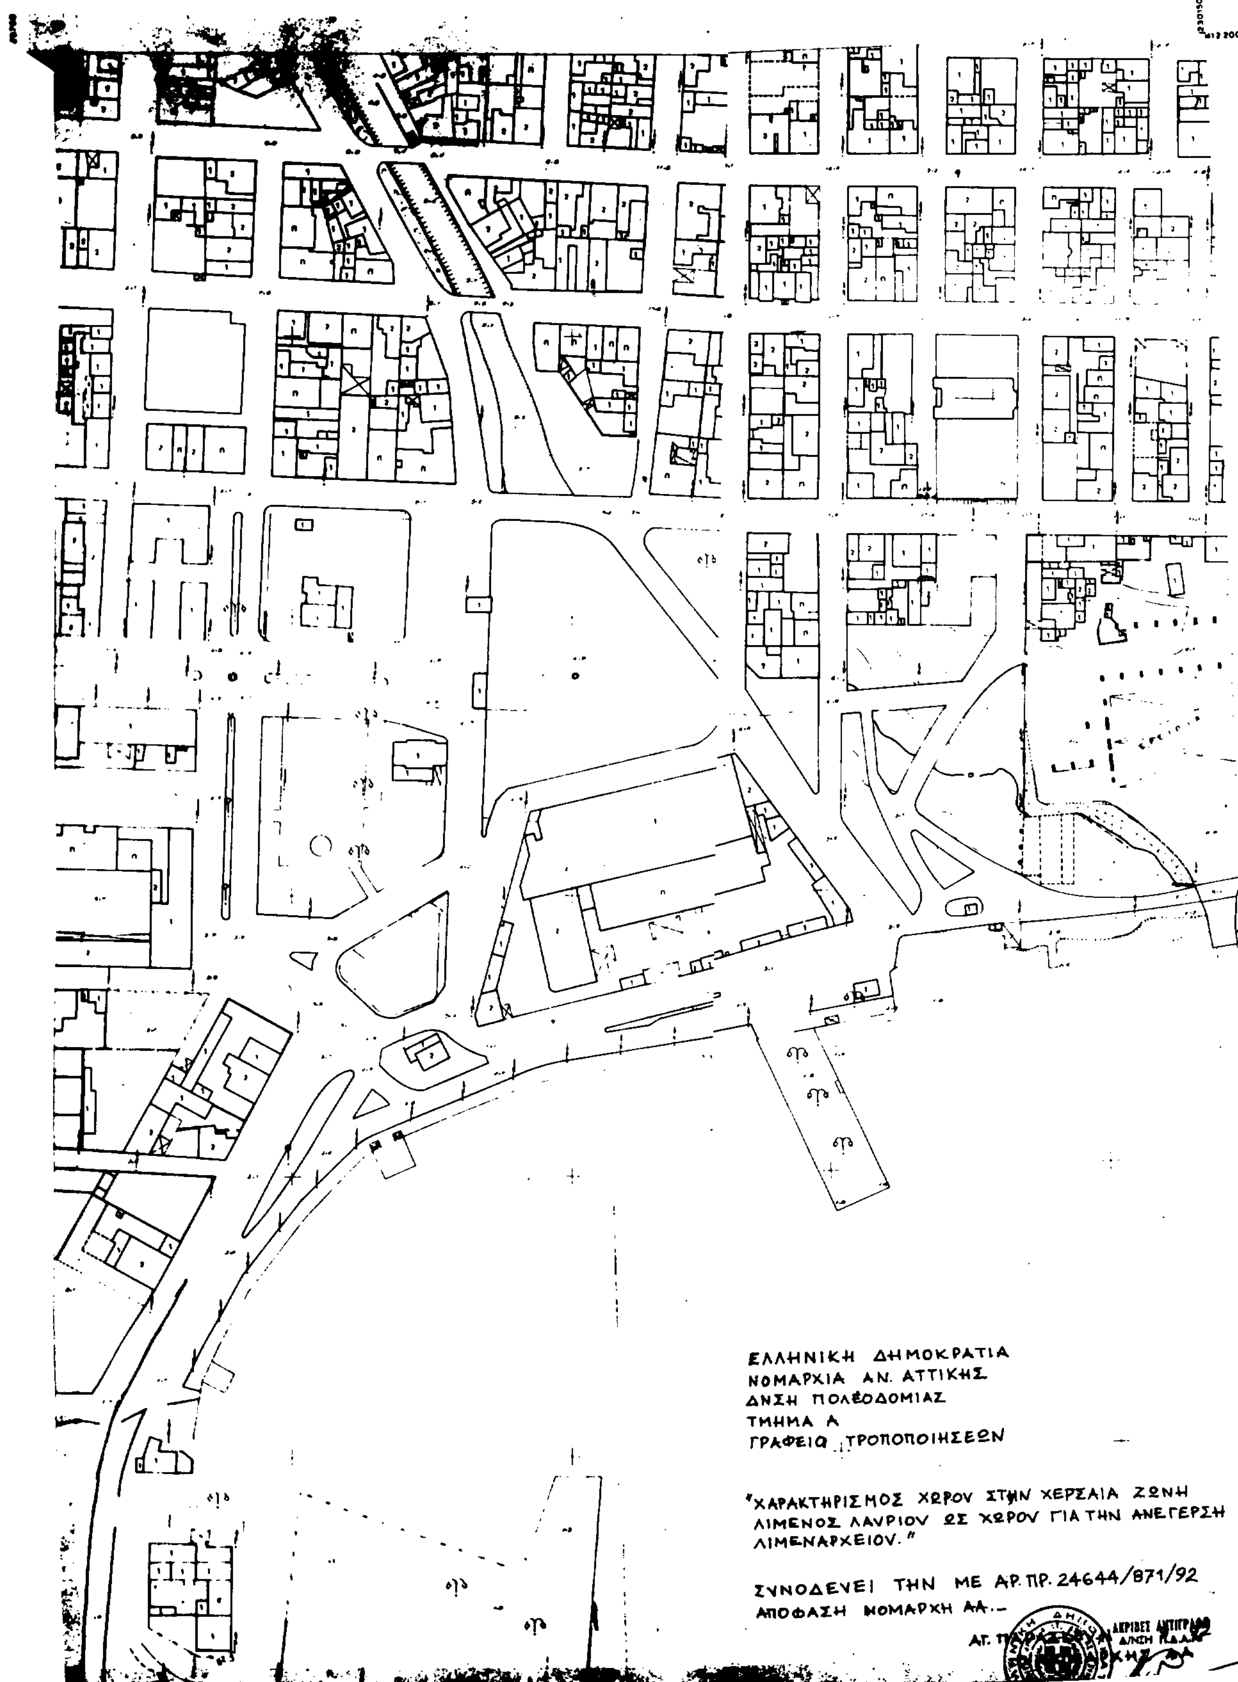
ΕΛΛΗΝΙΚΗ ΔΗΜΟΚΡΑΤΙΑ
ΝΟΜΑΡΧΙΑ ΑΝ. ΑΤΤΙΚΗΣ
ΔΝΣΗ ΠΟΛΕΟΔΟΜΙΑΣ
ΤΜΗΜΑ Α
ΓΡΑΦΕΙΟ ΤΡΟΠΟΠΟΙΗΣΕΩΝ
"ΧΑΡΑΚΤΗΡΙΣΜΟΣ ΧΩΡΟΥ ΣΤΗΝ ΧΕΡΣΑΙΑ ΖΩΝΗ ΛΙΜΕΝΟΣ ΛΑΥΡΙΟΥ ΩΣ ΧΩΡΟΥ ΓΙΑ ΤΗΝ ΑΝΕΓΕΡΣΗ ΛΙΜΕΝΑΡΧΕΙΟΥ."
ΣΥΝΟΔΕΥΕΙ ΤΗΝ ΜΕ ΑΡ. ΠΡ. 24644/871/92
ΑΠΟΦΑΣΗ ΝΟΜΑΡΧΗ ΑΑ.-
ΑΚΡΙΒΕΣ ΑΝΤΙΓΡΑΦΟ

ΑΤΤΙΚΗΣ
ΛΑΥΡΙΟΥ
Φωτογραμμετρική
1982
Μάρτιος



Αριθ. Τ.Π. 2548 (3)

Μετατόπιση Ο Γ και διαπλάτυνση οδών στον τομέα «Α» του εγκεκριμένου ρυμοτομικού σχεδίου Σκιάθου Ν. Μαγνησίας.

Ο ΝΟΜΑΡΧΗΣ ΜΑΓΝΗΣΙΑΣ

Έχοντας υπόψη:

1. Τις διατάξεις του από 17.7.23 Ν.Δ. «περί σχεδίων πόλεων και κωμών του Κράτους» όπως τροποποιήθηκε και συμπληρώθηκε μεταγενέστερα.

2. Τις διατάξεις του Ν. 3200/55 «περί διοικητικής αποκεντρώσεως», όπως τροποποιήθηκαν και συμπληρώθηκαν.

3. Τις διατάξεις του Α.Ν. 314/68, όπως τροποποιήθηκαν και συμπληρώθηκαν με το Ν.Δ. 1018/71.

4. Τις διατάξεις του υπ' αριθμ. 183/86 Π. Δ/τος.

5. Την με αριθ. ΕΠΑ 253/6.8.87 απόφασή μας «περί αναθεωρήσεως του εγκεκριμένου ρυμοτομικού σχεδίου Σκιάθου», όπως τροποποιήθηκε και ισχύει σήμερα.

6. Την υπ' αριθ. 183/1991 απόφαση Δημοτικού Συμβουλίου Σκιάθου με την οποία γνωμοδοτεί για την τροποποίηση του εγκεκριμένου ρυμοτομικού σχεδίου Σκιάθου.

7. Την 23ο/91 απόφαση Δημοτικού Συμβουλίου Σκιάθου με την οποία απορρίπτει την ένσταση της Μαγδαληνής Δημοπούλου.

8. Την υπ' αριθ. 6/7.4.92 Θέμα 2ον γνωμοδότηση του Συμβουλίου Χωροταξίας, Οικισμού και Περιβάλλοντος Νομού Μαγνησίας με την οποία κάνει δεκτή την εισήγηση του ΤΠ και ΠΕ Ν. Μαγνησίας για την τροποποίηση του εγκεκριμένου ρυμοτομικού σχεδίου Σκιάθου, αποφασίζουμε:

1. Εγκρίνουμε την προτεινόμενη από το Δημοτικό Συμβούλιο Σκιάθου τροποποίηση του εγκεκριμένου ρυμοτομικού σχεδίου Σκιάθου και συγκεκριμένα για την αποκατάσταση της παλαιάς εγκεκριμένης κατάστασης, προσαρμοσμένη στην υφιστάμενη κατάσταση, που δεν βλάπτει καμμιά ιδιοκτησία, διαπλατύνοντας συγχρόνως τους προτεινομένους δρόμους από την πολεοδομική μελέτη αναθεώρησης, για καλύτερη κυκλοφορία στην περιοχή, όπως αναλυτικότερα απεικονίζεται στο πρωτότυπο τοπογραφικό διάγραμμα με κλίμακα 1:500 που έχει θεωρηθεί από την Προϊσταμένη του τμήματος Πολεοδομίας και Πολεοδομικών Εφαρμογών στις 21.9.1992 και αποτελεί αναπόσπαστο μέρος της απόφασης αυτής.


Η ισχύς της παρούσης απόφασης, αρχίζει από τη δημοσίευσή της στην Εφημερίδα της Κυβερνήσεως.

Αμέσως μετά τη δημοσίευση της παρούσης στην Εφημερίδα της Κυβερνήσεως, ακριβές αντίγραφο του πρωτότυπου τοπογραφικού διαγράμματος που την συνοδεύει θα αναρτηθεί στον Πίνακα ανακοινώσεων του ΤΠ και ΠΕ του Νομού Μαγνησίας επί 15ήμερον για να λάβουν γνώση οι ενδιαφερόμενοι.

Η απόφαση αυτή να δημοσιευθεί στην Εφημερίδα της Κυβερνήσεως.

Βόλος, 23 Σεπτεμβρίου 1992

Ο Νομάρχης
ΘΕΟΔΩΡΟΣ ΜΕΡΤΖΙΑΝΗΣ

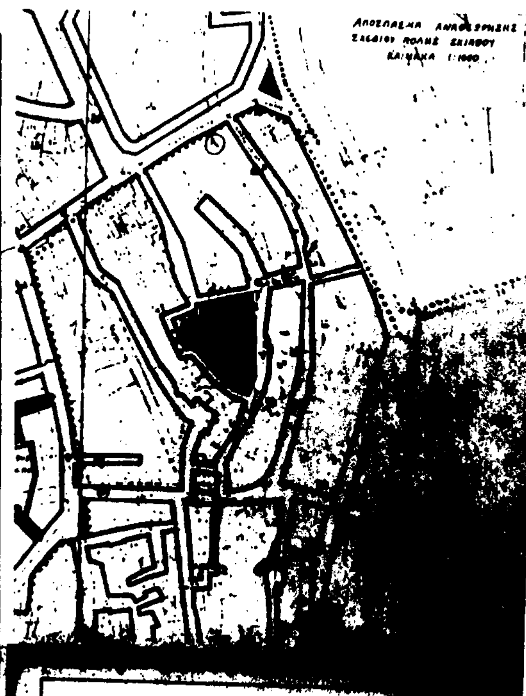


ΕΛΛΗΝΙΚΗ ΔΗΜΟΚΡΑΤΙΑ
ΝΟΜΑΡΧΙΑ ΜΑΓΝΗΣΙΑΣ
ΤΜΗΜΑ ΠΟΛΕΟΔΟΜΙΑΣ

ΤΡΟΠΟΠΟΙΗΣΗ ΣΧΕΔΙΟΥ ΠΟΛΕΩΣ ΣΚΙΑΘΟΥ

ΚΛΙΜΑΚΑ 1:500

ΘΕΩΡΗΣΗ
Η ΠΡΟΪΣΤΑΜΕΝΗ
ΒΟΛΟΣ [illegible]-9-92

ΑΝΑΣΤΑΣΙΑ ΛΟΥΚΙΔΟΥ

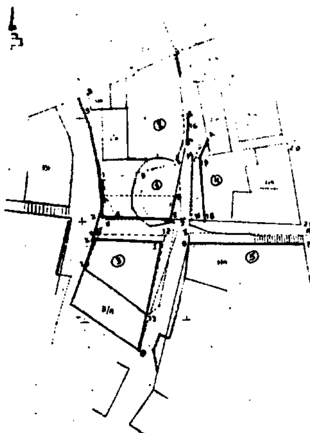

------ Καταργούμενη Οικοδομική Γραμμή
—— Προτεινόμενη Οικοδομική Γραμμή

| | ΙΔΙΟΚΤΗΤΗΣ | ΠΕΡΙΓΡΑΦΗ ΟΙΚΟΠΕΔΟΥ | ΕΜΒΑΔ. m² | ΧΡΗΣΗ |
|---|---|---|---|---|
| 1 | [illegible] Λάμπρος | [illegible] | [illegible] | οικόπεδο |
| 2 | [illegible] | [illegible] | [illegible] | κτίσμα [illegible] οικόπεδο |
| 3 | Δήμος Σκιάθου | [illegible] | [illegible] | οικόπεδο |
| 4 | Αθαν. [illegible] | [illegible] | [illegible] | κτίσμα [illegible] |

ΚΛΙΜΑΚΑ 1:500

Απόφαση.

Εγκρίνουμε την προτεινόμενη από το Δημ. Συμβούλιο Σκιάθου τροποποίηση του εγκεκριμένου ρυμοτομικού σχεδίου Σκιάθου και συγκεκριμένα για την αποκατάσταση της παλαιάς εγκεκριμένης κατάστασης, προσαρμοσμένη στην υφιστάμενη κατάσταση, που δεν βλάπτει καμμιά ιδιοκτησία, διαπλατύνοντας συγχρόνως τους προτεινόμενους δρόμους από την πολεοδομική μελέτη αναθεώρησης, για καλύτερη κυκλοφορία στην περιοχή.

Εγκρίνεται ως παράρτημα της ...ΤΠ..2548.. αποφάσεως

ΒΟΛΟΣ......[illegible]..1992

Ο ΝΟΜΑΡΧΗΣ ΜΑΓΝΗΣΙΑΣ

ΘΕΟΔΩΡΟΣ ΜΕΡΤΖΙΑΝΝΗΣ

ΦΕΚ αρ. ............. τεύχος Δ'